



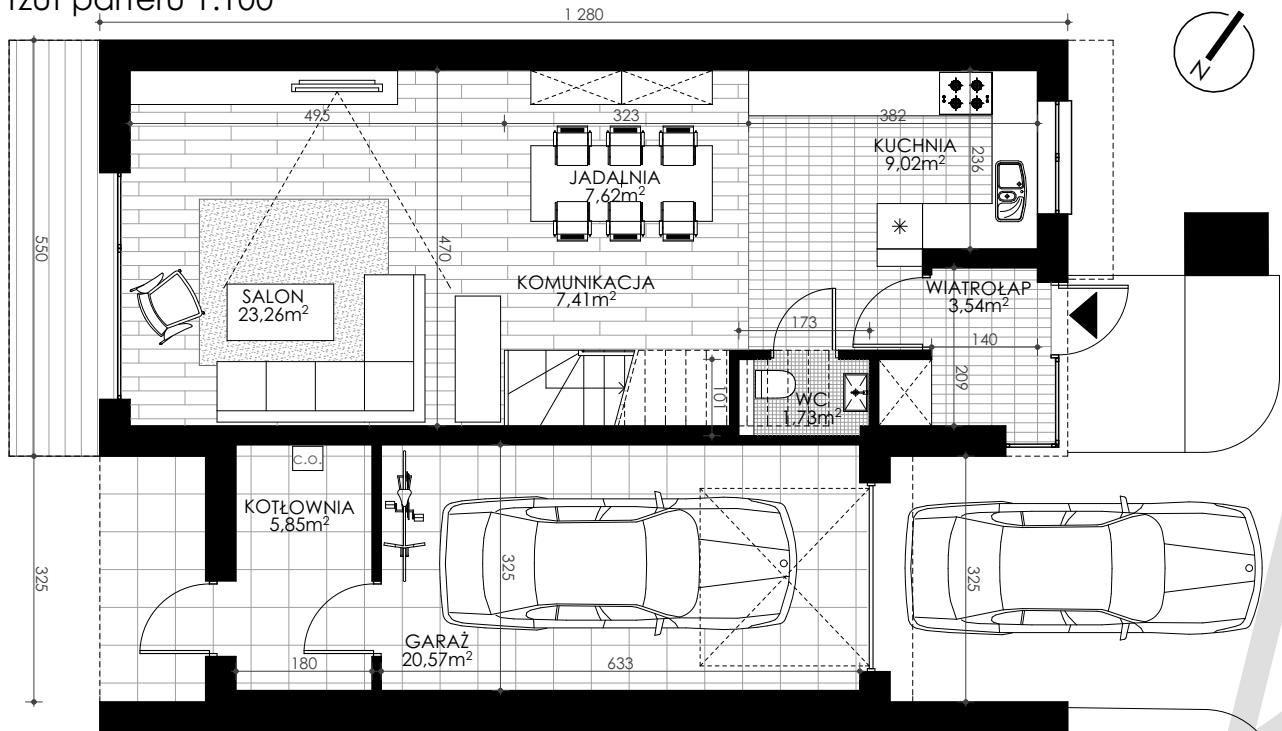

rzut parteru 1:100

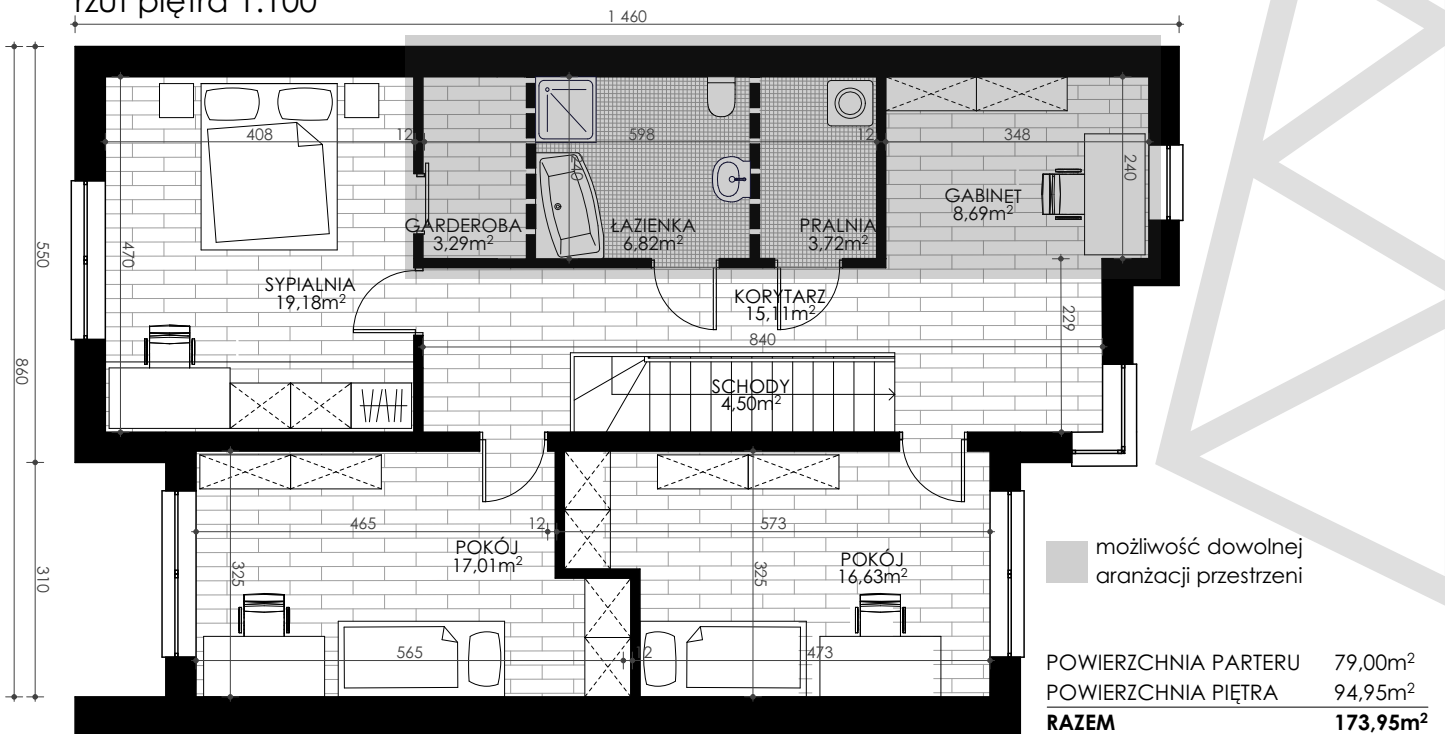

rzut piętra 1:100



lokalizacja segmentu 1:1000

